



CATATAN

KERJAKAN

HEALTH PROFESSIONAL EDUCATION
QUALITY (HPEQ) PROJECT
Universitas Muhammadiyah Sumatera Utara

PERKERJAAN

RENOVASI MINOR
GEDUNG FAKULTAS EDDOKTERAN
Universitas Muhammadiyah Sumatera Utara

LOKASI

Jalan Gedung Aera
Medan - Sumatera utara

MENERTABUI

DIREKTOR RESEKUTIF

Benni Purweningih, S.Pd,M. Kes

DIBERTUJUI

PRK-04/01/17

de Jilman Ezzahri

DIPERIKSA

DIMAUJABAR

Kemayulistan
No. 196/02/11/95/061/001

JUDUL GAMBAR

SKALA


1 : 200

DENAH RENCANA LANTAI 2

JUDUL GAMBAR

NOMOR GAMBAR

01

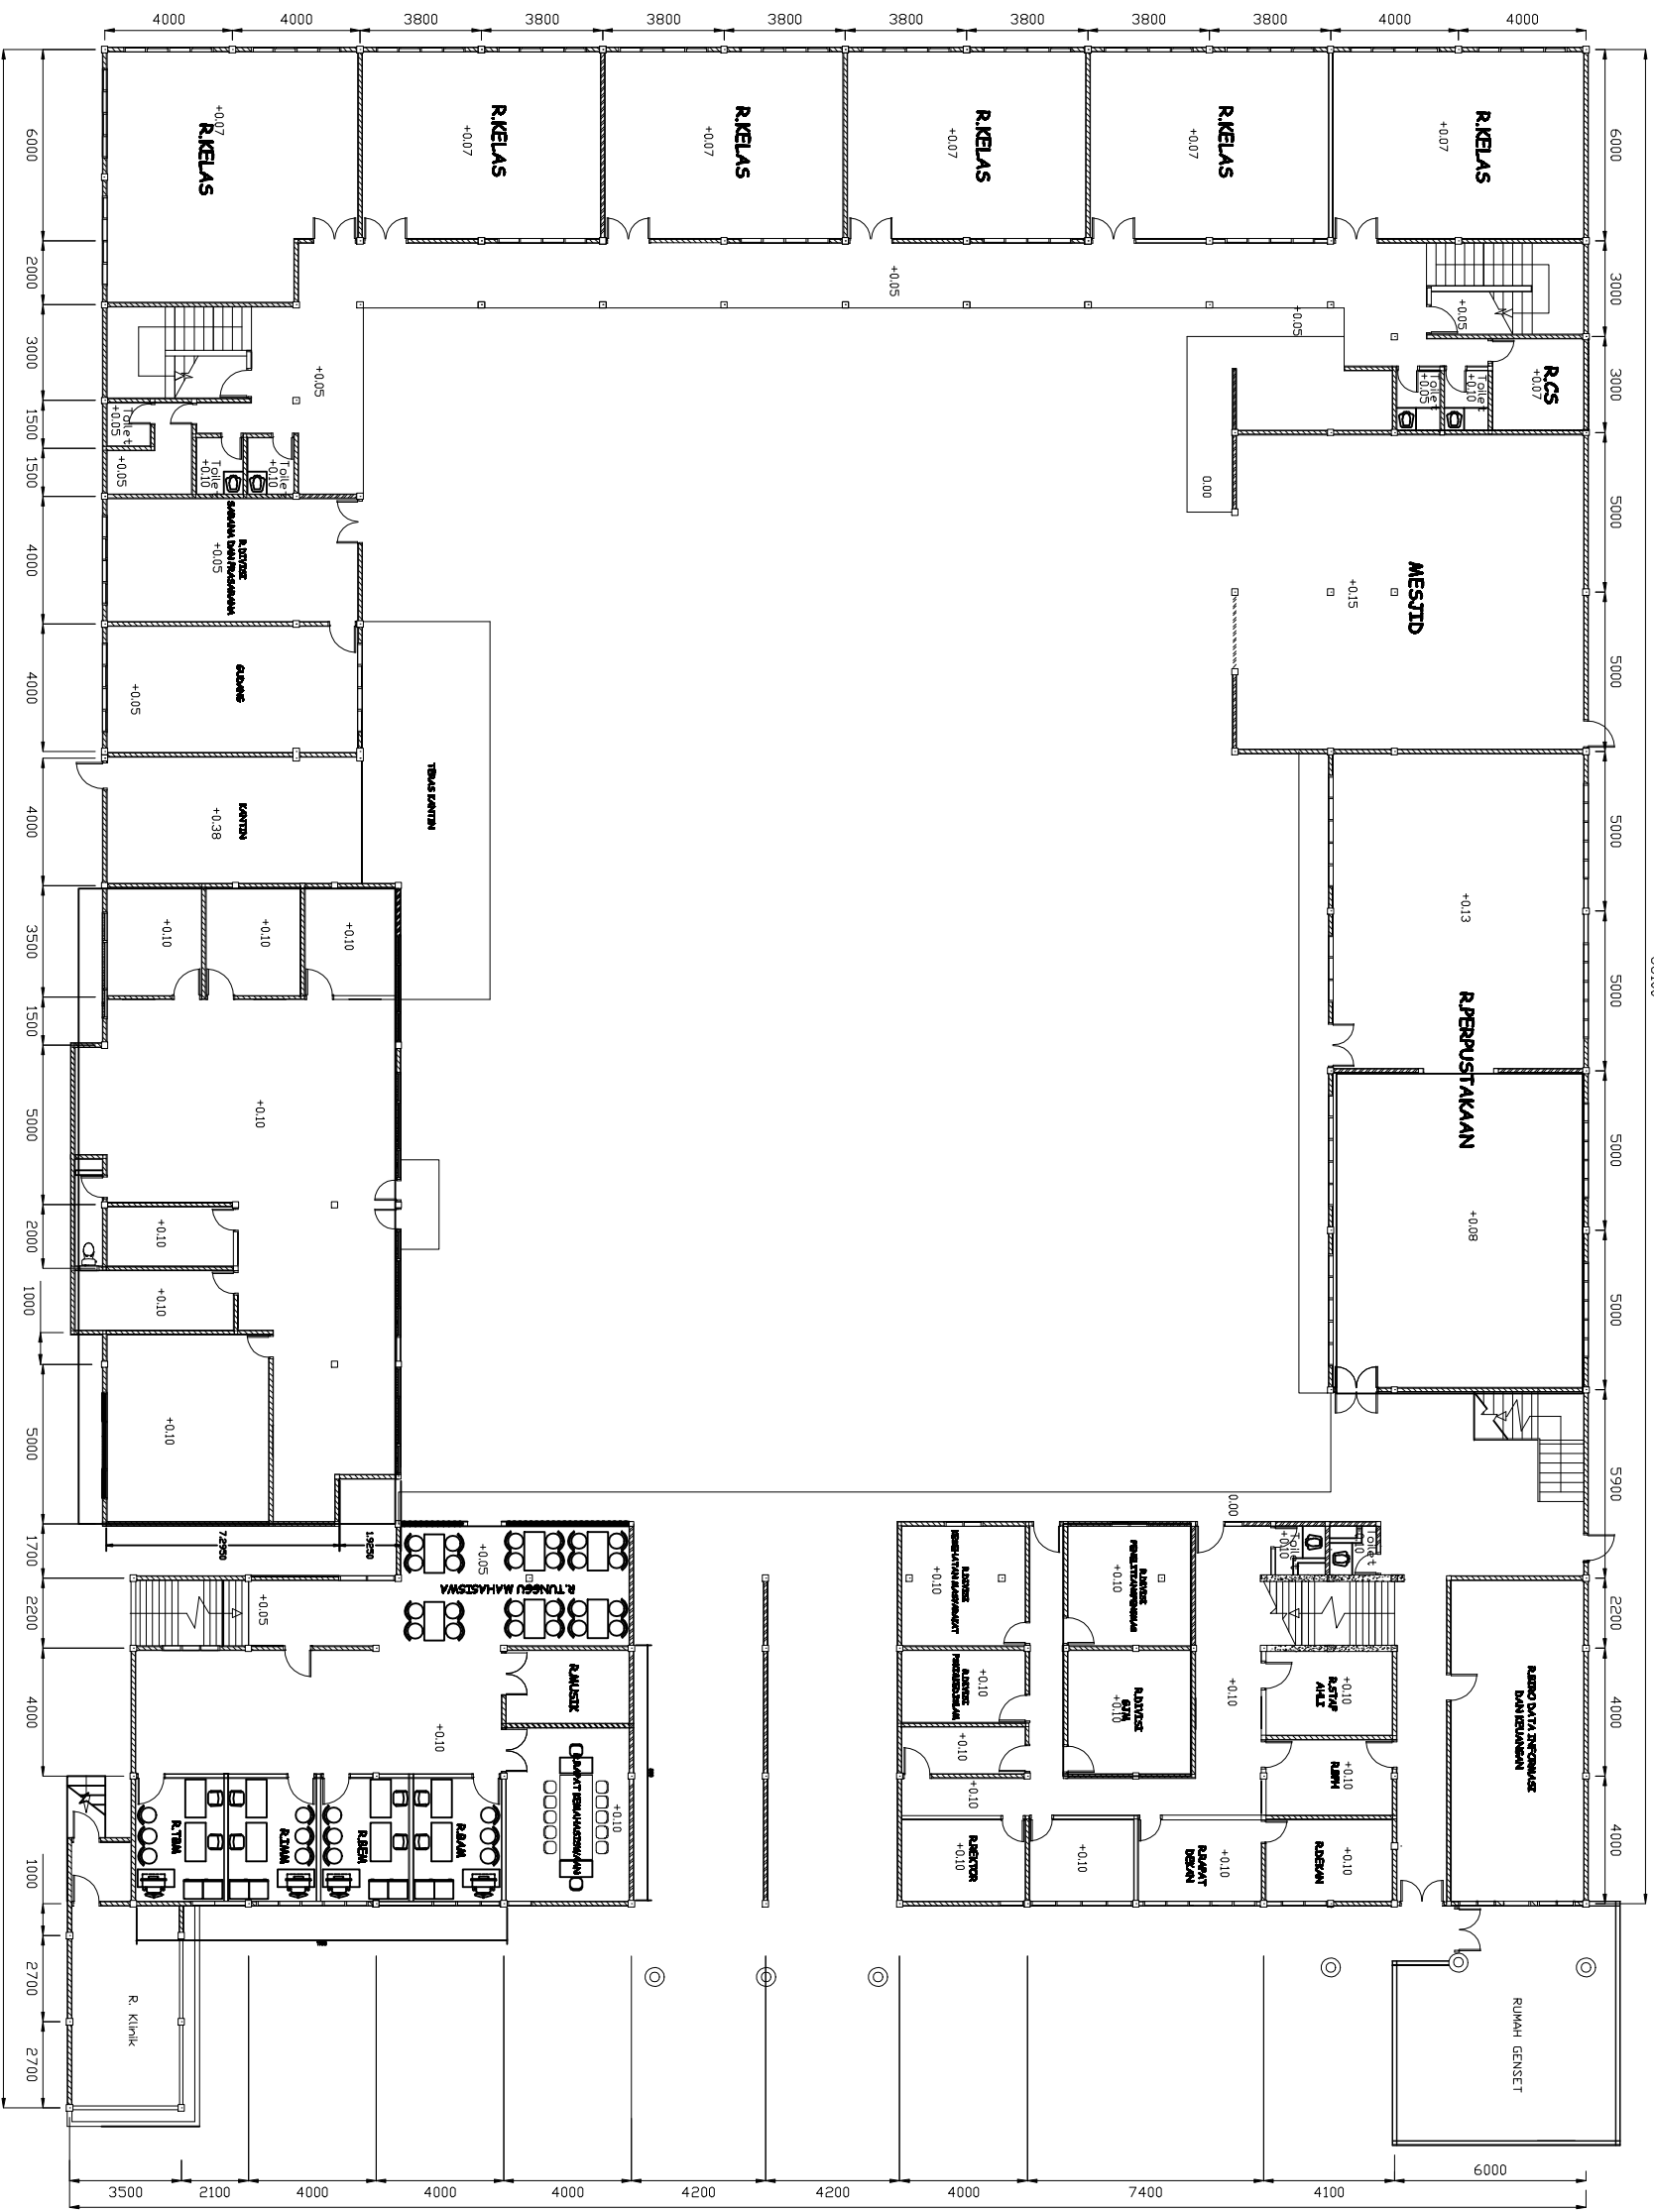

DENAH RENCANA LANTAI 1